

Objekt: MFH - NEUBAU, Parz. Nr. 2139
Ramsern / Waldegg, CH-3803 Beatenberg

Planbezeichnung: **SITUATIONSPLAN**

Bauherr: **BauRex Immo GmbH**
Herr Luli Rexhepi



BauRex Immo GmbH

Luli Rexhepi
Dipl. Unternehmer SIU

Beundenstrasse 7
3803 Beatenberg
www.baurex.ch
info@baurex.ch
Mobil: +41 76 445 2020

BAUGESUCH

Parz. - Nr.: 2139

Plan.- Nr.: 01

Datum: 25.10.2022

Massstab: 1:500

Grösse: A3

Gezeichnet: R.G

BF / FF Bodenfläche in m² / Fensterfläche in m²
±0.00 = 1203.19 m. ü. M. = OK f. Boden Erdgeschoss
NP : 1202.70 m. ü. M.

Legende:

- Neubau 
- Abbruch 
- Grenze 

Ort/Datum :

Der Grundeigentümer :

Der Bauherr :


Der Planverfasser :

Gemeinde Beatenberg
Massstab 1:500
Baugesuch

Planvergrößerung der Gebäude aus Planabgriff im Originalmassstab 1:1000



Wyss + Früh AG, Geomatik und Bauvermessung, Weissenastrasse 19, 3800 Unterseen, © 2018 be-geo.ch
Tel. 033 826 64 64, Email wf@wf-geometer.ch, ONr: 27674

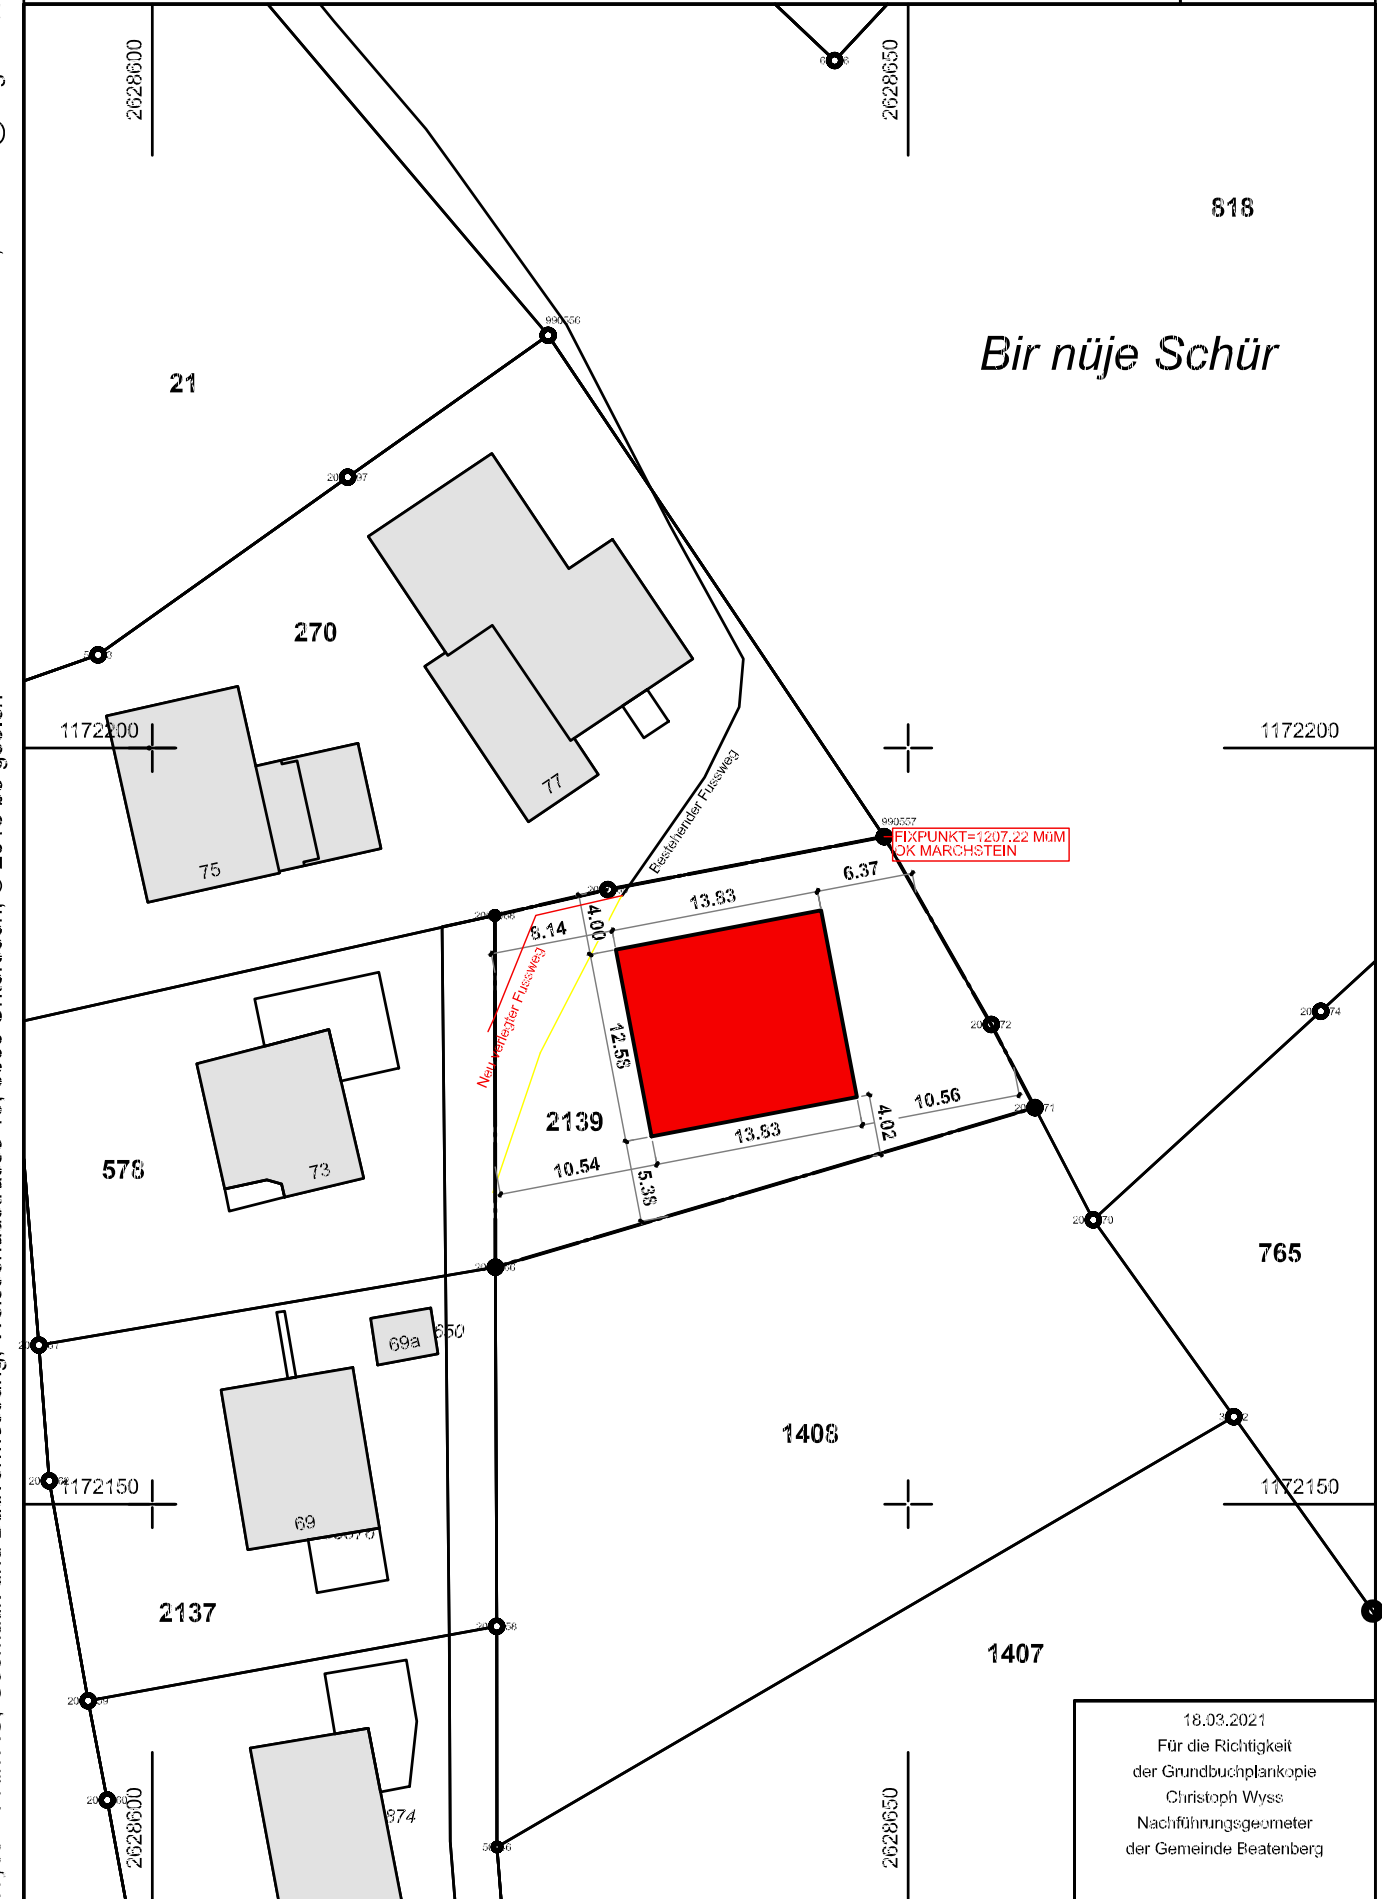

18.03.2021
Für die Richtigkeit
der Grundbuchplankopie
Christoph Wyss
Nachführungsgeometer
der Gemeinde Beatenberg