

Objekt: MFH - NEUBAU, Parz. Nr. 2139
 Ramsern / Waldegg, CH-3803 Beatenberg

Planbezeichnung: FASSADEN

Bauherr: BauRex Immo GmbH
 Herr Lull Rexhepi

BAUGESUCH

Parz.-Nr.: 2139

Plan.-Nr.: 04

Datum: 25.10.2022

Maassstab: 1:100

Grösse: A1

Gezeichnet: R.G



BauRex Immo GmbH

Lull Rexhepi
 Dipl. Unternehmer SIU

Beundenstrasse 7
 3803 Beatenberg
 www.baurex.ch
 info@baurex.ch
 Mobil: +41 76 445 2020

BF / FF Bodenfläche in m² / Fensterfläche in m²
 ±0.00 = 1203.19 m. ü. M. = OK f. Boden Erdgeschoss
 NP : 1202.70 m. ü. M.

Legende:


- Gew. Terrain
- Terrain neu
- Grenze

Ort/Datum :


Der Grundigentümer :

Der Bauherr :


Der Planverfasser :

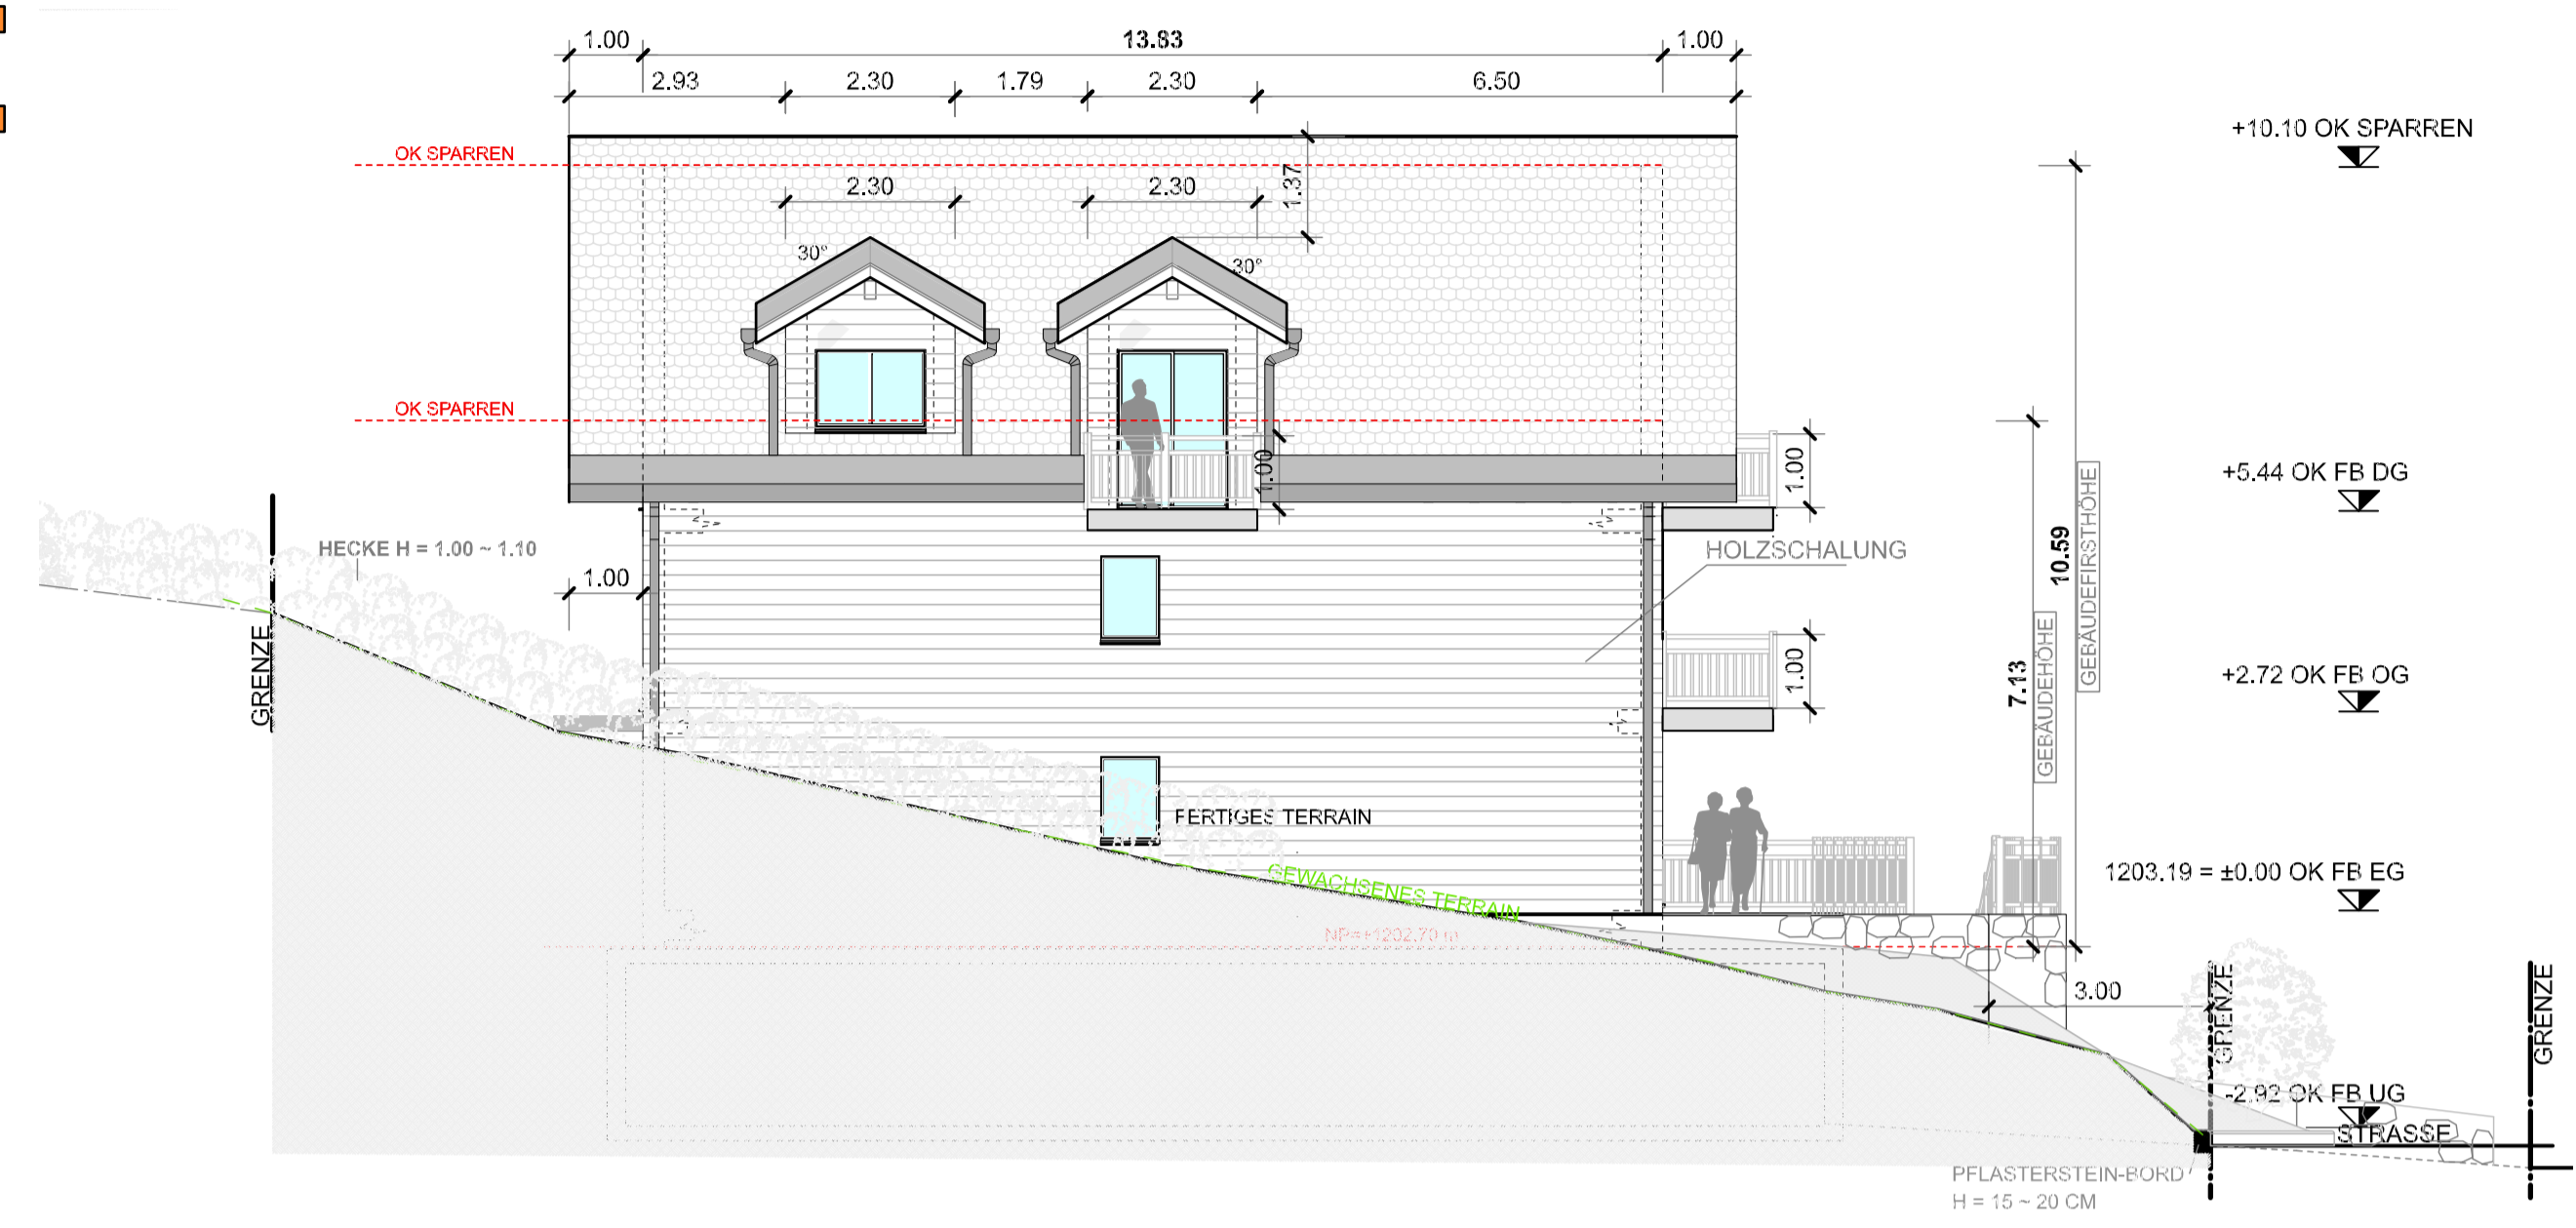


NORD FASSADE

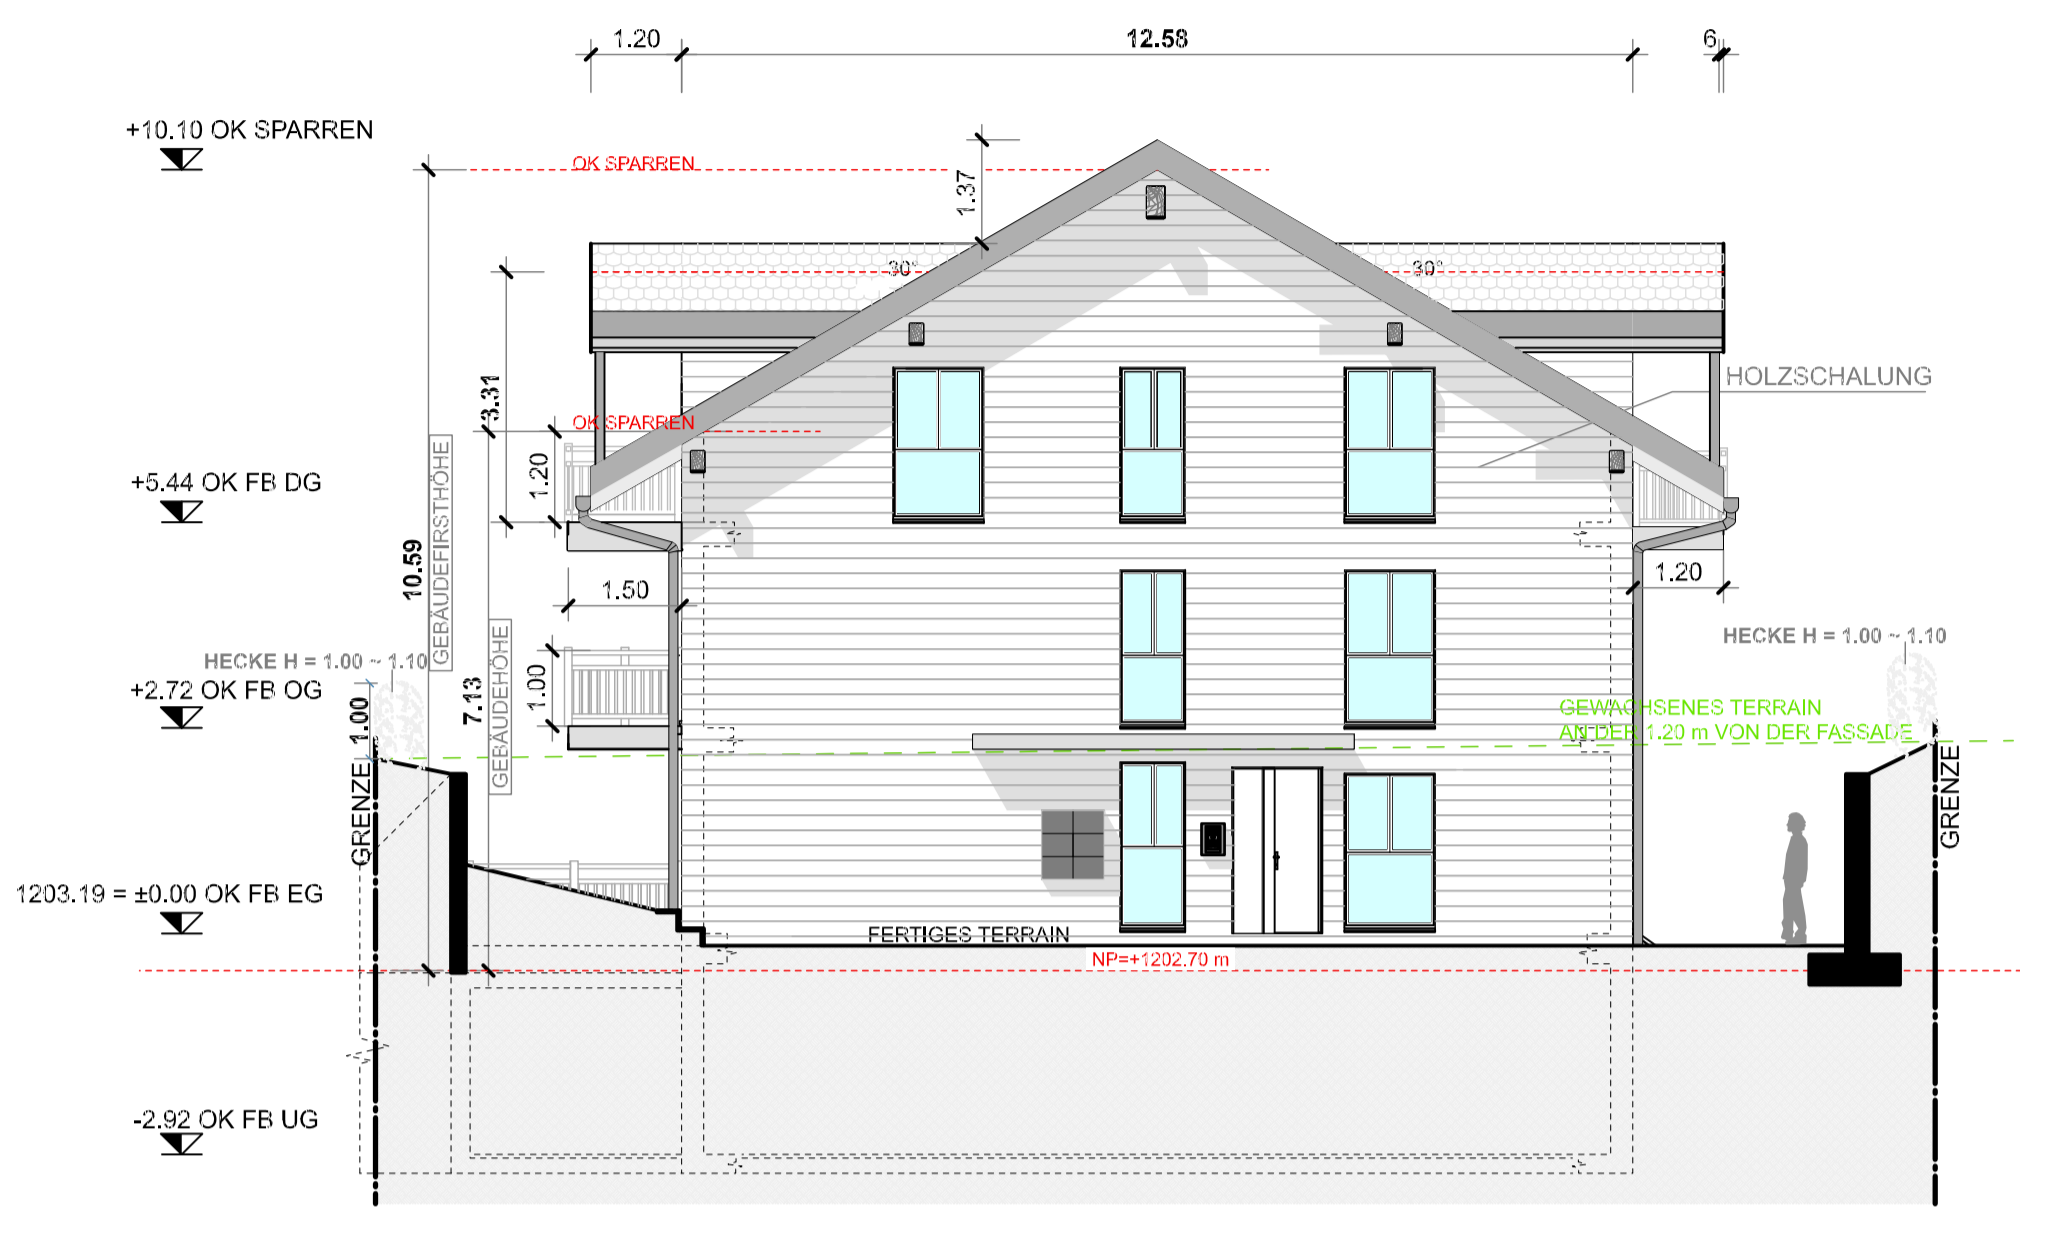

OST FASSADE

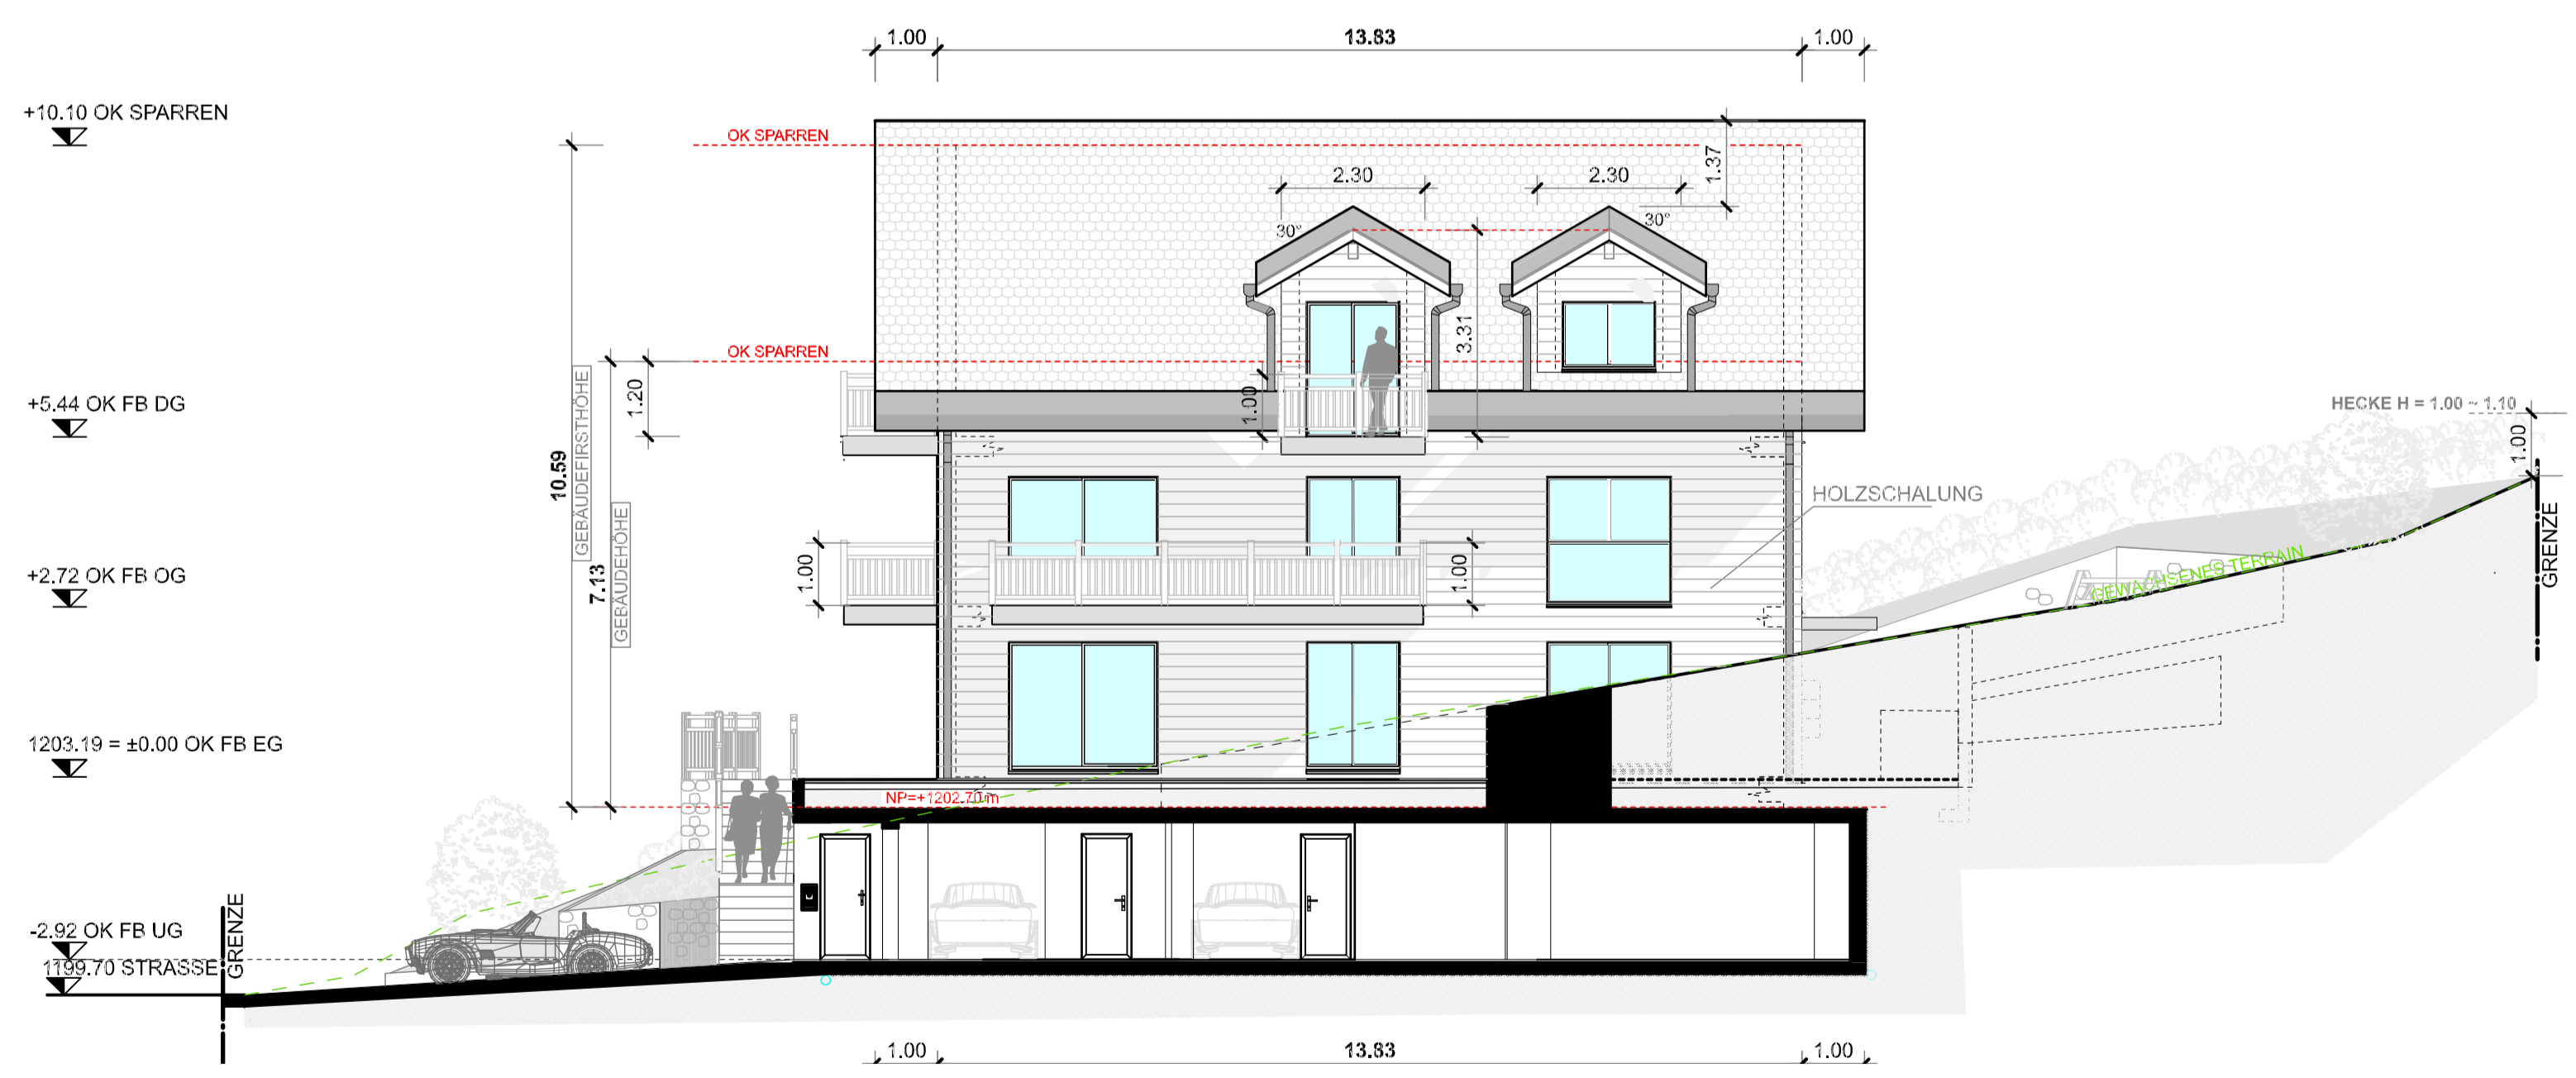

SÜD FASSADE

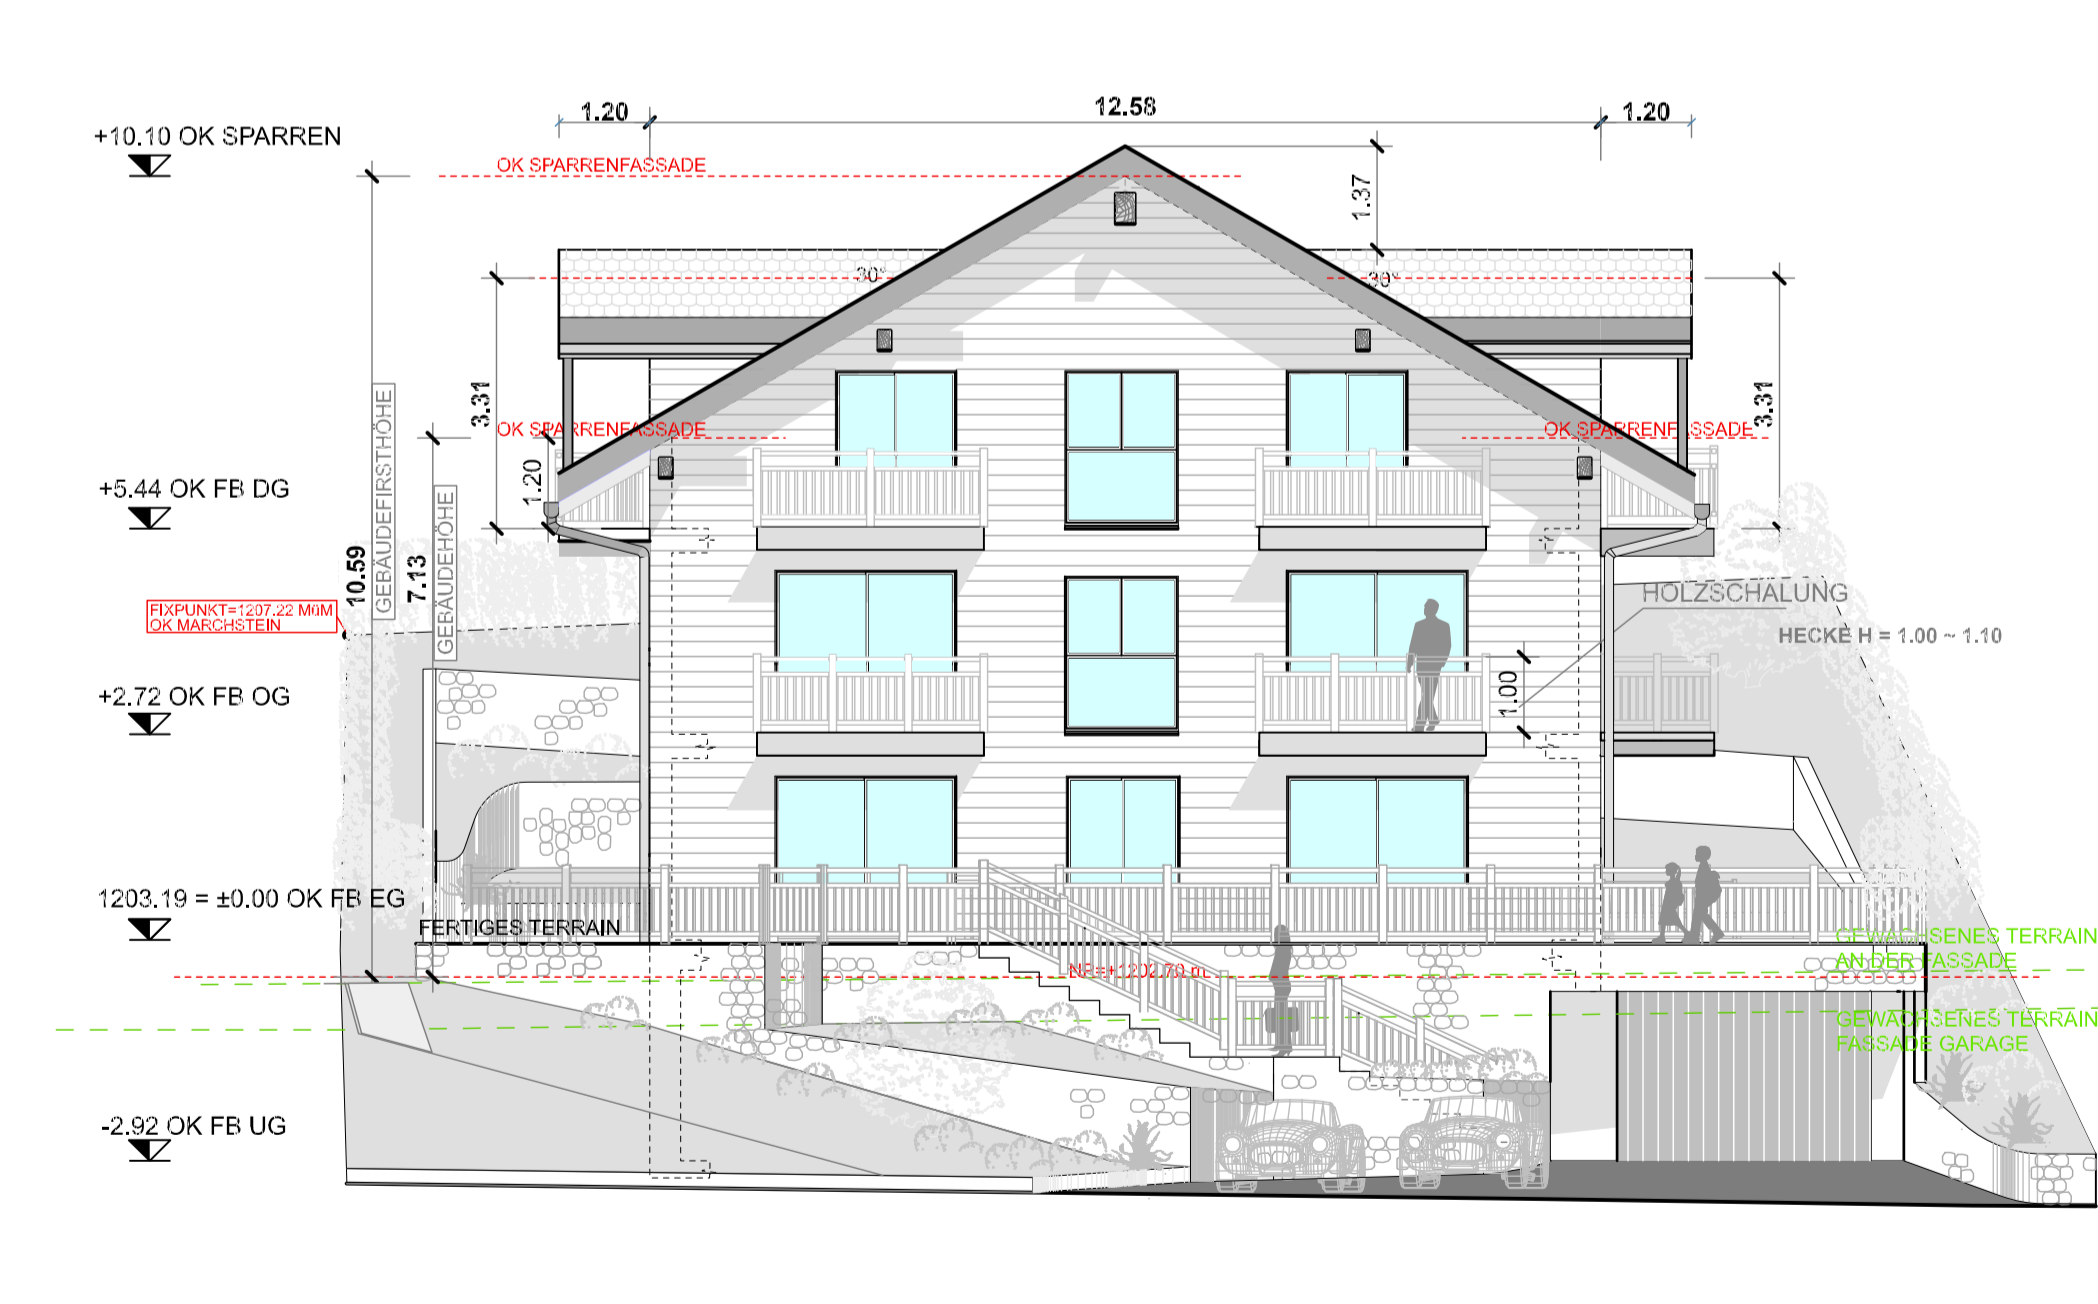

WEST FASSADE